


# RYСУNEK WODOSPUSTU STALOWEGO

WIDOK Z GÓRY  
Skala 1:50

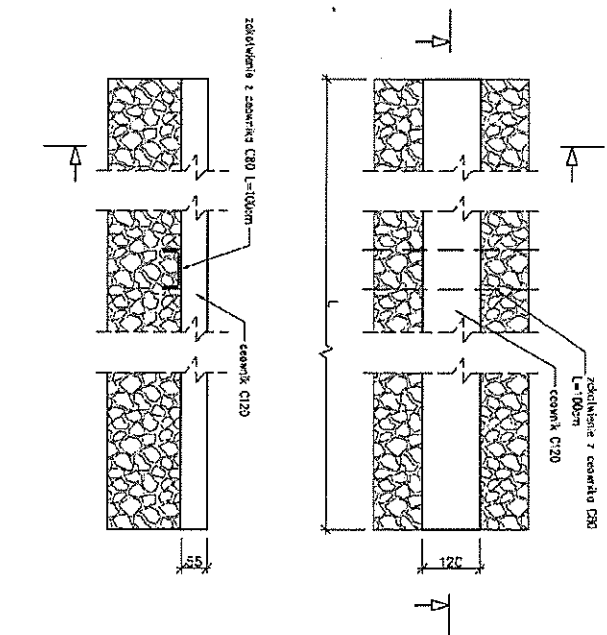

A-A  
Skala 1:5

