


0+000

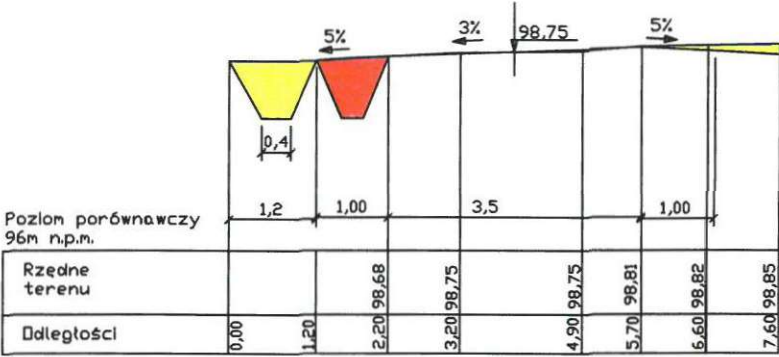


0+200



0+400



0+600

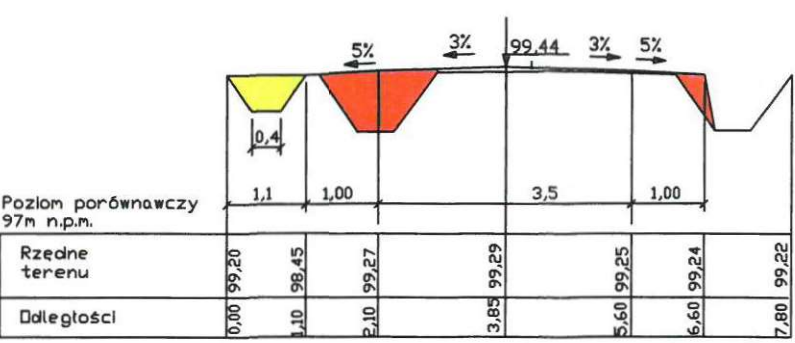

STUDIO POŁOMSCY

UL. STRZELCÓW BYTOMSKICH 38, 44-280 RYDUŁTOWY

Inwestor:

SKARB PAŃSTWA PAŃSTWOWE GOSPODARSTWO LEŚNE LASY PAŃSTWOWE NADLEŚNICTWO RYBNIK, 44-200 Rybnik, ul. Kościuszki 36

Adres inwestycji:

Powiat żorski, jednostka ewidencyjna Baranowice, obręb Żory, działki nr 286,281

Temat:

Przebudowa dojazdu pożarowego nr 88 "STUDNIOWA" w Leśnictwie Baranowice

Projektant:

mgr inż. Grzegorz Połomski nr upr. bud. SLK/5022/POOD/13

Nazwa rysunku:

Przekroje poprzeczne

Data wykonania:

marzec 2022

Skala:

1:100

Nr rysunku:

3

STUDIO POŁOMSCY jako autor projektu zgodnie z Ustawą o prawie autorskim i prawach pokrewnych z dnia 04. 02. 1994 r (Dziennik Ustaw Nr 24 poz. 83 z dnia 23. 02. 1994) zastrzega prawa autorskie i zakazuje bez jego wiedzy i zgody wykorzystywania tego projektu do celów handlowych, reklamy handlowej i wprowadzania w nim zmian ponad wymienione w projekcie.